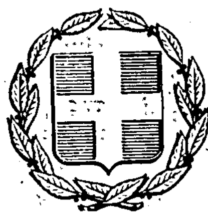


ΕΦΗΜΕΡΙΣ ΤΗΣ ΚΥΒΕΡΝΗΣΕΩΣ
ΤΗΣ ΕΛΛΗΝΙΚΗΣ ΔΗΜΟΚΡΑΤΙΑΣ

ΕΝ ΑΘΗΝΑΙΣ ΤΗι 29 ΙΟΥΝΙΟΥ 1979 | ΤΕΥΧΟΣ ΤΕΤΑΡΤΟΝ | ΑΡΙΘΜΟΣ ΦΥΛΛΟΥ 353

ΠΕΡΙΕΧΟΜΕΝΑ

ΑΠΑΛΛΟΤΡΙΩΣΕΙΣ

ΑΠΟΦΑΣΕΙΣ

Ἀριθ. ΟΕ/6853 (1)

Περὶ ἐπικυρώσεως ἐκθέσεως καθορισμοῦ οριογραμμῶν αἰγιαλοῦ καὶ παραλίας στὴ θέση «ΜΕΛΑΧΡΟΙΝΟΥ» περιοχῆς Ἀλυκῶν Λευκίμμης Ν. Κερκύρας πρὸ ἰδιοκτησίας Μιλτιάδη Κουτρούλη.

Ο ΝΟΜΑΡΧΗΣ ΚΕΡΚΥΡΑΣ

Ἔχοντας ὑπόψη:

1. Τὶς διατάξεις:

α) Τοῦ ἄρθρ. 1 τοῦ Ν. 2300/1955 «περὶ Διοικητικῆς ἀποκεντρώσεως».

β) Τοῦ ἀπὸ 11/12.11.29 Δ/τος «περὶ Διοικήσεως Δημοσίων Κτημάτων».

γ) Τῶν ἄρθρ. 1 καὶ 3 τοῦ Α.Ν. 2344/1940 «περὶ αἰγιαλοῦ καὶ παραλίας» καὶ

δ) Τοῦ ἄρθρ. 74 τοῦ Πρ. Δ/τος 636/77 «περὶ διαρθρώσεως τοῦ Ὑπουργείου Οἰκονομικῶν».

2. Τὴν ἀπὸ 29.11.78 αἴτηση ποὺ ὑπέβαλε στὴν ὑπηρεσία μας ὁ Μιλτιάδης Κουτρούλης, ὡς ἐνδιαφερόμενος γιὰ τὴ χάραξη τῶν ὁρίων τοῦ αἰγιαλοῦ καὶ τῆς παραλίας, μπροστὰ ἀπὸ τὴν ἰδιοκτησία του στὴ θέση «ΜΕΛΑΧΡΟΙΝΟΥ», περιοχῆς Ἀλυκῶν Λευκίμμης, Ν. Κερκύρας.

3. Τὴν ἀπὸ 14.3.79 ἔκθεση τῆς κατ' ἄρθρ. 10 τοῦ Α.Ν. 1540/1938 (καθὼς τοῦτο ἀντικατεστάθηκε διὰ τοῦ ἄρθρ. 5 τοῦ Α.Ν. 263/68 καὶ διὰ τοῦ ἄρθρ. 74 τοῦ Πρ. Δ/τος 636/77) ἐπιτροπῆς καθορισμοῦ οριογραμμῶν αἰγιαλοῦ καὶ παραλίας, μὲ τὸ τοπογραφικὸ καὶ ὑψομετρικὸ διάγραμμα τῆς ἀνωτέρω περιοχῆς ποὺ συνοδεύει τὴν ἔκθεση, θεωρημένο στὶς 14 Μαρτίου 1979 ἀπὸ τὸν Δ/ντὴ Τεχν. Ὑπηρεσιῶν Νομοῦ Κέρκυρας.

4. Τὴ σύμφωνη γνώμη τοῦ Γενικοῦ Ἐπιτελείου Ναυτικοῦ, ποὺ διατυπώθηκε μὲ τὸ Φ.187.2/301/3.5.1979 ἔγγραφό του.

5. Ὅτι ἀναγράφηκε στὴν ἔκθεση ἡ ἡμερομηνία θεωρήσεως τοῦ τοπογραφικοῦ διαγράμματος καὶ στὸ διάγραμμα ποιὰ ἔκθεση συνοδεύει, σύμφωνα μὲ τὶς ὑποδείξεις τοῦ Γ.Ε.Ν. διὰ τοῦ ἀνωτέρω ἐγγράφου του, ἀποφασίζουμε:

Ἐπικυρώνουμε τὴν ἀπὸ 14.3.79 ἔκθεση τῆς Ἐπιτροπῆς τοῦ ἄρθρου 74 τοῦ Πρ. Δ/τος 636/77 γιὰ τὸν καθορισμὸ οριογραμμῶν αἰγιαλοῦ καὶ παραλίας στὴ θέση «ΜΕΛΑΧΡΟΙΝΟΥ», περιοχῆς Ἀλυκῶν Λευκίμμης Ν. Κερκύρας, καθὼς καὶ τὸ τοπογραφικὸ καὶ ὑψομετρικὸ διάγραμμα ποὺ συνοδεύει τὴν ἔκθεση στὸ ὁποῖο ἔχει χαραχθεῖ μὲ κόκκινη γραμμὴ ἡ οριογραμμὴ τοῦ αἰγιαλοῦ καὶ μὲ κίτρινη ἡ τῆς παραλίας.

Ἡ ἀπόφαση αὐτὴ μαζὶ μὲ τὴν ἀπὸ 14.3.79 ἔκθεση καὶ τὸ τοπογραφικὸ καὶ ὑψομετρικὸ διάγραμμα νὰ δημοσιευθοῦν στὴν Ἐφημερίδα τῆς Κυβερνήσεως.

Κέρκυρα, 19 Μαΐου 1979

Ὁ Νομάρχης

ΑΘΑΝ. ΡΑΠΤΗΣ

ΕΚΘΕΣΙΣ

Καθορισμοῦ (τὸ πρῶτον) οριογραμμῶν αἰγιαλοῦ καὶ παραλίας εἰς θέσιν «Μελαχροινοῦ» περιοχῆς Ἀλυκῶν Λευκίμμης Ν. Κερκύρας πρὸ ἰδιοκτησίας Μηλτιάδη Κουτρούλη.

Ἐκ Κερκύρᾳ σήμερον τὴν 14.3.1979 ἡ κατὰ Νόμον ἁρμοδία Ἐπιτροπὴ καθορισμοῦ τῶν ὁρίων αἰγιαλοῦ καὶ παραλίας, ἀποτελουμένη ἐκ τῶν:

1. Σκέρου Κων/νου, Οἰκονομικοῦ Ἐφόρου Κερκύρας,
2. Παπαγιάννη Βασιλείου, Λιμενάρχου Κερκύρας,
3. Δημητρίου Μάκκα, Προϊσταμένου ΤΕΕ Δ/νσεως Τ.Υ. Ν. Κερκύρας.

συνελθοῦσα ἐν τῷ καταστήματι τῆς Οἰκον. Ἐφορίας Κερκύρας καὶ λαβοῦσα ὑπ' ὄψιν :

α) τὴν ἀπὸ 29.11.78 ὑποβληθεῖσαν αἴτησιν τοῦ Μηλτιάδη Κουτρούλη «περὶ καθορισμοῦ οριογραμμῶν αἰγιαλοῦ καὶ παραλίας εἰς θέσιν Μελαχροινοῦ περιοχῆς Ἁλυκῶν Λευκίμμης»,

β) Τὸ ὑποβληθὲν τοπογραφικὸν διάγρημμα ὑπὸ κλίμακα 1:500 τῆς ἀνωτέρω περιοχῆς συνταχθὲν τὴν 20-11.78 ὑπὸ τοῦ Πολ. Μηχανικοῦ Ἀντωνίου Ἀσωνίτη, δεόντως ἠλεγμένον καὶ τεθεωρημένον ὑπὸ τῆς Δ/νσεως ΤΥΝ Κερκύρας τὴν 14.3.79.

γ) Τὰς διατάξεις τοῦ Α.Ν. 2344/40 «περὶ αἰγιαλοῦ καὶ παραλίας», ὡς αὗται συνεπληρώθησαν καὶ ἐτροποποιήθησαν μεταγενεστέρως.

δ) Τὰ ἐκ τῆς διενεργηθείσης τὴν 5 Δεκεμβρίου 1978 αὐτοψίας προκύψαντα στοιχεῖα.

ε) Τὴν γνωμοδότηση τοῦ ΓΕΝ διὰ τοῦ ὑπ' ἀριθ. Φ.187.2/128/79 Ἀριθ. Σ. 336/Ἀθῆναι 15.2.79) Κλάδος Α/2 ΕΓ/4Β.

Ἀποφασίζει :

Καθορίζει ἐπὶ τοῦ ὡς ἄνω (β) τοπογραφικοῦ διαγράμματος :

1. Διὰ συνεχοῦς ἐρυθρᾶς γραμμῆς τὸ ὅριον αἰγιαλοῦ.
2. Διὰ συνεχοῦς κιτρίνης γραμμῆς τὸ ὅριον τῆς παραλίας.

Ἀναλυτικῶς

1. Ὡς οριογραμμὴ αἰγιαλοῦ ὁρίζεται ἡ πολυγωνικὴ τῶν κορυφῶν 1,2,3,4,5,6,7,8, αἵτινες ἐξασφαλίζονται ἐκ τῶν σταθερῶν σημείων ὡς κατωτέρω :

Ἡ κορυφὴ 1 ἐξασφαλίζεται ἀπὸ τὴν γωνία Α ἰσογείου οἰκοδομῆς καὶ εἰς ἀπόστασιν 17,50 μέτρων ἀπὸ τὴ γωνία Β ἄλλης ἰσογείου οἰκοδομῆς καὶ εἰς ἀπόστασιν 34,75 μέτρα ὅπως φαίνεται καὶ στὸ τοπογραφικὸ διάγραμμα.

Ἡ κορυφὴ 2 ἐξασφαλίζεται ἀπὸ τὶς γωνίες τῆς προηγουμένης ἰσογείου οἰκοδομῆς καὶ νέας ἰσογείου οἰκοδομῆς οἱ ὁποῖες σημειοῦνται διὰ τῶν γραμμάτων Γ καὶ Δ καὶ εἰς ἀπόσταση 21,40 καὶ 33, 60 μέτρα ἀντιστοίχως, ὅπως φαίνεται καὶ στὸ τοπογραφικὸ διάγραμμα.

Ἡ κορυφὴ 3 ἐξασφαλίζεται ἀπὸ τὴν εὐκάλυπτο Ε καὶ εἰς ἀπόσταση 35,75 μέτρα καὶ ἀπὸ τὴν εὐκάλυπτο Ζ καὶ εἰς ἀπόσταση 31,50 μέτρα.

Ἡ κορυφὴ 4 ἐξασφαλίζεται ἀπὸ τὴν εὐκάλυπτο Ζ καὶ εἰς ἀπόσταση 45,00 μέτρ. καὶ ἀπὸ τὴν εὐκάλυπτο Η εἰς ἀπόσταση 49,00 μέτρα.

Ἡ κορυφὴ 5 ἐξασφαλίζεται ἀπὸ τὴν κορυφὴ 6 ἡ ὁποία συμπίπτει μὲ τὴν γωνία τῆς ἰσογείου οἰκοδομῆς καὶ εἰς ἀπόσταση 14,25 καὶ ἀπὸ τὴν γωνία Θ τῆς ἰδίας ἰσογείου οἰκοδομῆς καὶ εἰς ἀπόσταση 10,00 μέτρα.

Ἡ κορυφὴ 6 ὅπως ἀναφέρεται καὶ πιὸ πάνω κεῖται ἐπὶ τῆς γωνίας ἰσογείου οἰκοδομῆς ὅπως φαίνεται καὶ στὸ τοπογραφικὸ διάγραμμα.

Ἡ κορυφὴ 7 ἐξασφαλίζεται ἀπὸ τὴ γωνία 1 τῆς κουζίνας καὶ ἀπὸ τὴν γωνία Κ τῆς ἰσογείου οἰκοδομῆς καὶ εἰς ἀπόσταση 5,75 καὶ 15,00 μέτρα ἀντιστοίχως.

Ἡ κορυφὴ 8 ἐξασφαλίζεται ἀπὸ τὴν γωνία τῆς βεράντα Λ τῆς νέας ἰσογείου οἰκοδομῆς καὶ εἰς ἀπόσταση 22,00 μέτρα καὶ ἀπὸ τὴ γωνία τῆς ἴδιας οἰκοδομῆς καὶ εἰς ἀπόσταση 17,70 μέτρα.

ΙΙ. Ὡς οριογραμμὴ παραλίας ὁρίζεται ἡ πολυγωνικὴ τῶν κορυφῶν 1', 2', 3', 4', 5', 6', 7', 8', καθοριζομένης ὡς ἑξῆς :

Τὸ μὲν τμῆμα 1', 2', 3', παράλληλο πρὸς τὸ τμῆμα τοῦ αἰγιαλοῦ 1,2,3 καὶ εἰς ἀπόσταση 15 μέτρα.

Ἡ κορυφὴ 3' ἐξασφαλίζεται ἀπὸ τὴν εὐκάλυπτο 2 καὶ εἰς ἀπόσταση 28,25 μέτρα καὶ ἀπὸ τὴν εὐκάλυπτο Η καὶ εἰς ἀπόσταση 32,50 μέτρα.

Ἡ κορυφὴ 4' ἐξασφαλίζεται ἀπὸ τὴν εὐκάλυπτο Ζ καὶ εἰς ἀπόσταση 45,00 μέτρα καὶ ἀπὸ τὴν εὐκάλυπτο Η καὶ εἰς ἀπόσταση 47,00 μέτρα.

Ἡ κορυφὴ 5', ἐξασφαλίζεται ἀπὸ τὶς γωνίες ἰσογείου οἰκοδομῆς καὶ εἰς ἀποστάσεις ἀπὸ μὲν τὴν γωνία Θ 15,50 ἀπὸ δὲ τὴν γωνία 6 21,50 μέτρα.

Ἡ κορυφὴ 6', τοποθετεῖται στὴν ἐπέκταση τῆς πλευρᾶς 6 Θ τῆς ἰσογείου οἰκοδομῆς καὶ εἰς ἀπόσταση 6,00 μέτρα ἀπὸ τῆς γωνία Θ καὶ 10,50 μέτρα ἀπὸ τὴν γωνία Ο.

Ἡ κορυφὴ 7' κεῖται ἐπὶ τῆς πλευρᾶς ΚΞ τῆς ἰσογείου οἰκοδομῆς καὶ εἰς ἀπόσταση ἀπὸ μὲν τὴν γωνία Κ 10,25 μέτρα ἀπὸ δὲ τὴν γωνία Ξ 5,00 μέτρα.

Ἡ κορυφὴ 8' ἐξασφαλίζεται ἀπὸ τὶς γωνίες τῆς νέας ἰσογείου οἰκοδομῆς καὶ εἰς ἀποστάσεις ἀπὸ τὴν γωνία Μ 5,50 μέτρα καὶ 9,50 μέτρα ἀπὸ τὴν γωνία Ν.


ΙΙΙ. Αἱ ἐμφαινόμεναι στὸ τοπογραφικὸ διάγραμμα καλύβαι δὲν εἶναι κτίσματα ἀλλὰ παλαιὰ ξύλινα παραπήγματα.


Τῆς οὕτω καθοριζομένης λωρίδος παραλίας ἐξαιροῦνται τὰ ἐν αὐτῇ περιλαμβανόμενα κτίσματα ἢ τμήματα κτισμάτων συμφώνως τῳ ἄρθρῳ 5 παρ. 1 Α.Ν. 2344/40 καὶ γνωμοδοτήσει Ν.Σ.Κ. 630/64.

Δὲν ὑπάρχουν ἐνδείξεις παλαιοῦ Αἰγιαλοῦ στὴν περιοχή.

Τὰ Μέλη τῆς Ἐπιτροπῆς

1. Σκέρος Κων/νος, Οἰκονομικὸς Ἔφορος Κερκύρας.
2. Παπαγιάννης Βασίλειος, Λιμενάρχης Κερκύρας.
3. Δημήτριος, Μάκκας, Πρ/νος ΤΕΕ Δ/νσεως ΤΥΝ Κερκύρας.

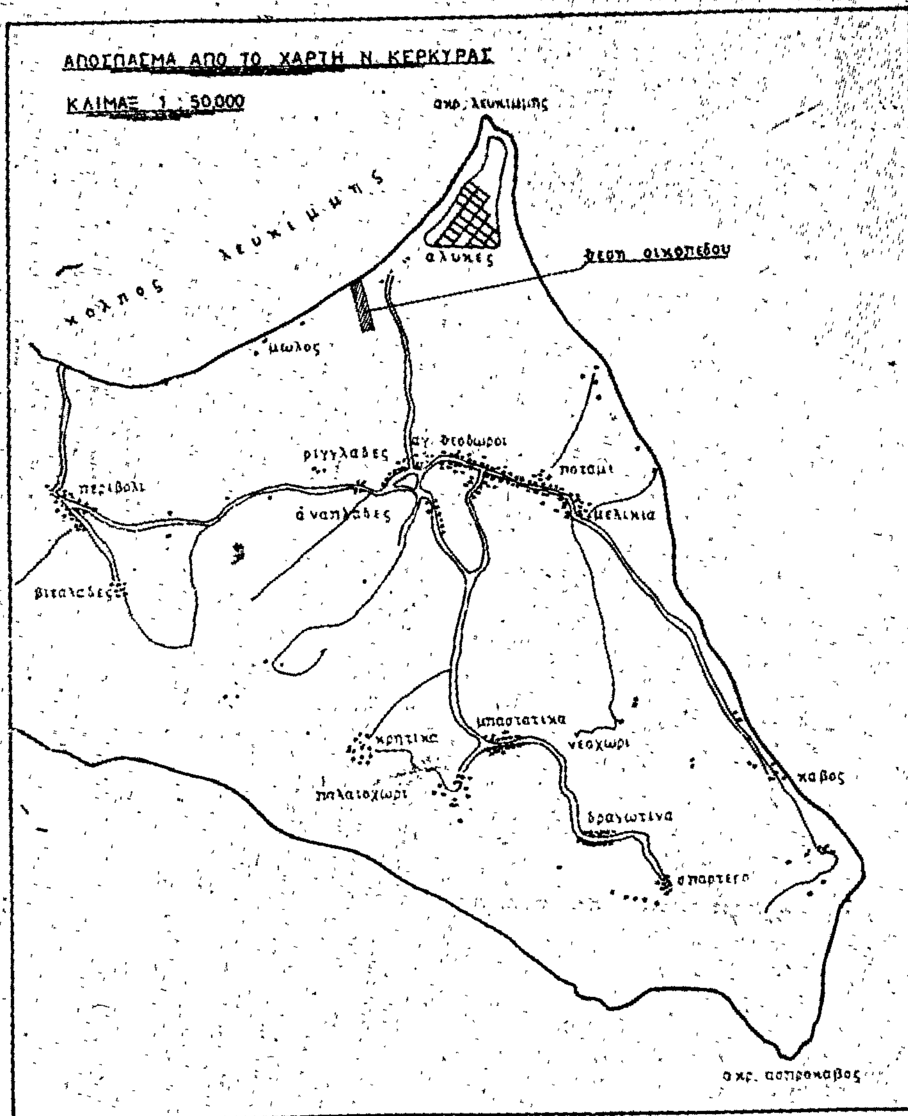

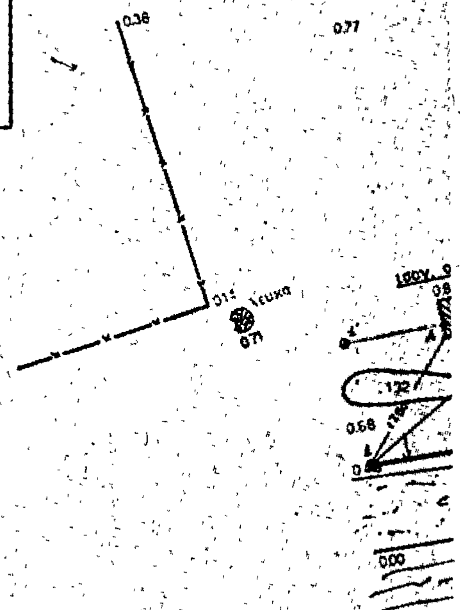


Η ΕΠΙΤΡΟΠΗ ΚΑΘΟΡΙΣΜΟΥ ΑΙΓΙΑΛΟΥ & ΠΑΡΑΛΙΑΣ

1.— ΞΕΡΟΣ ΚΩΝ/ΝΟΣ ΟΙΚΟΝ. ΕΦΟΡΟΣ ΚΕΡΚΥΡΑΣ

2.— ΠΑΠΑΓΙΑΝΝΗΣ ΒΑΣΙΛΕΙΟΣ ΛΙΜΕΝΑΡΧΗΣ ΚΕΡΚΥΡΑΣ

3.— ΔΗΜΗΤΡΙΟΣ ΜΑΚΚΑΣ ΠΡΟΪΣΤΑΜΕΝΟΣ Τ.Ε.Ε. ΤΟΠΟΓΡΑΦΟΣ ΜΗΧ/ΚΟΣ

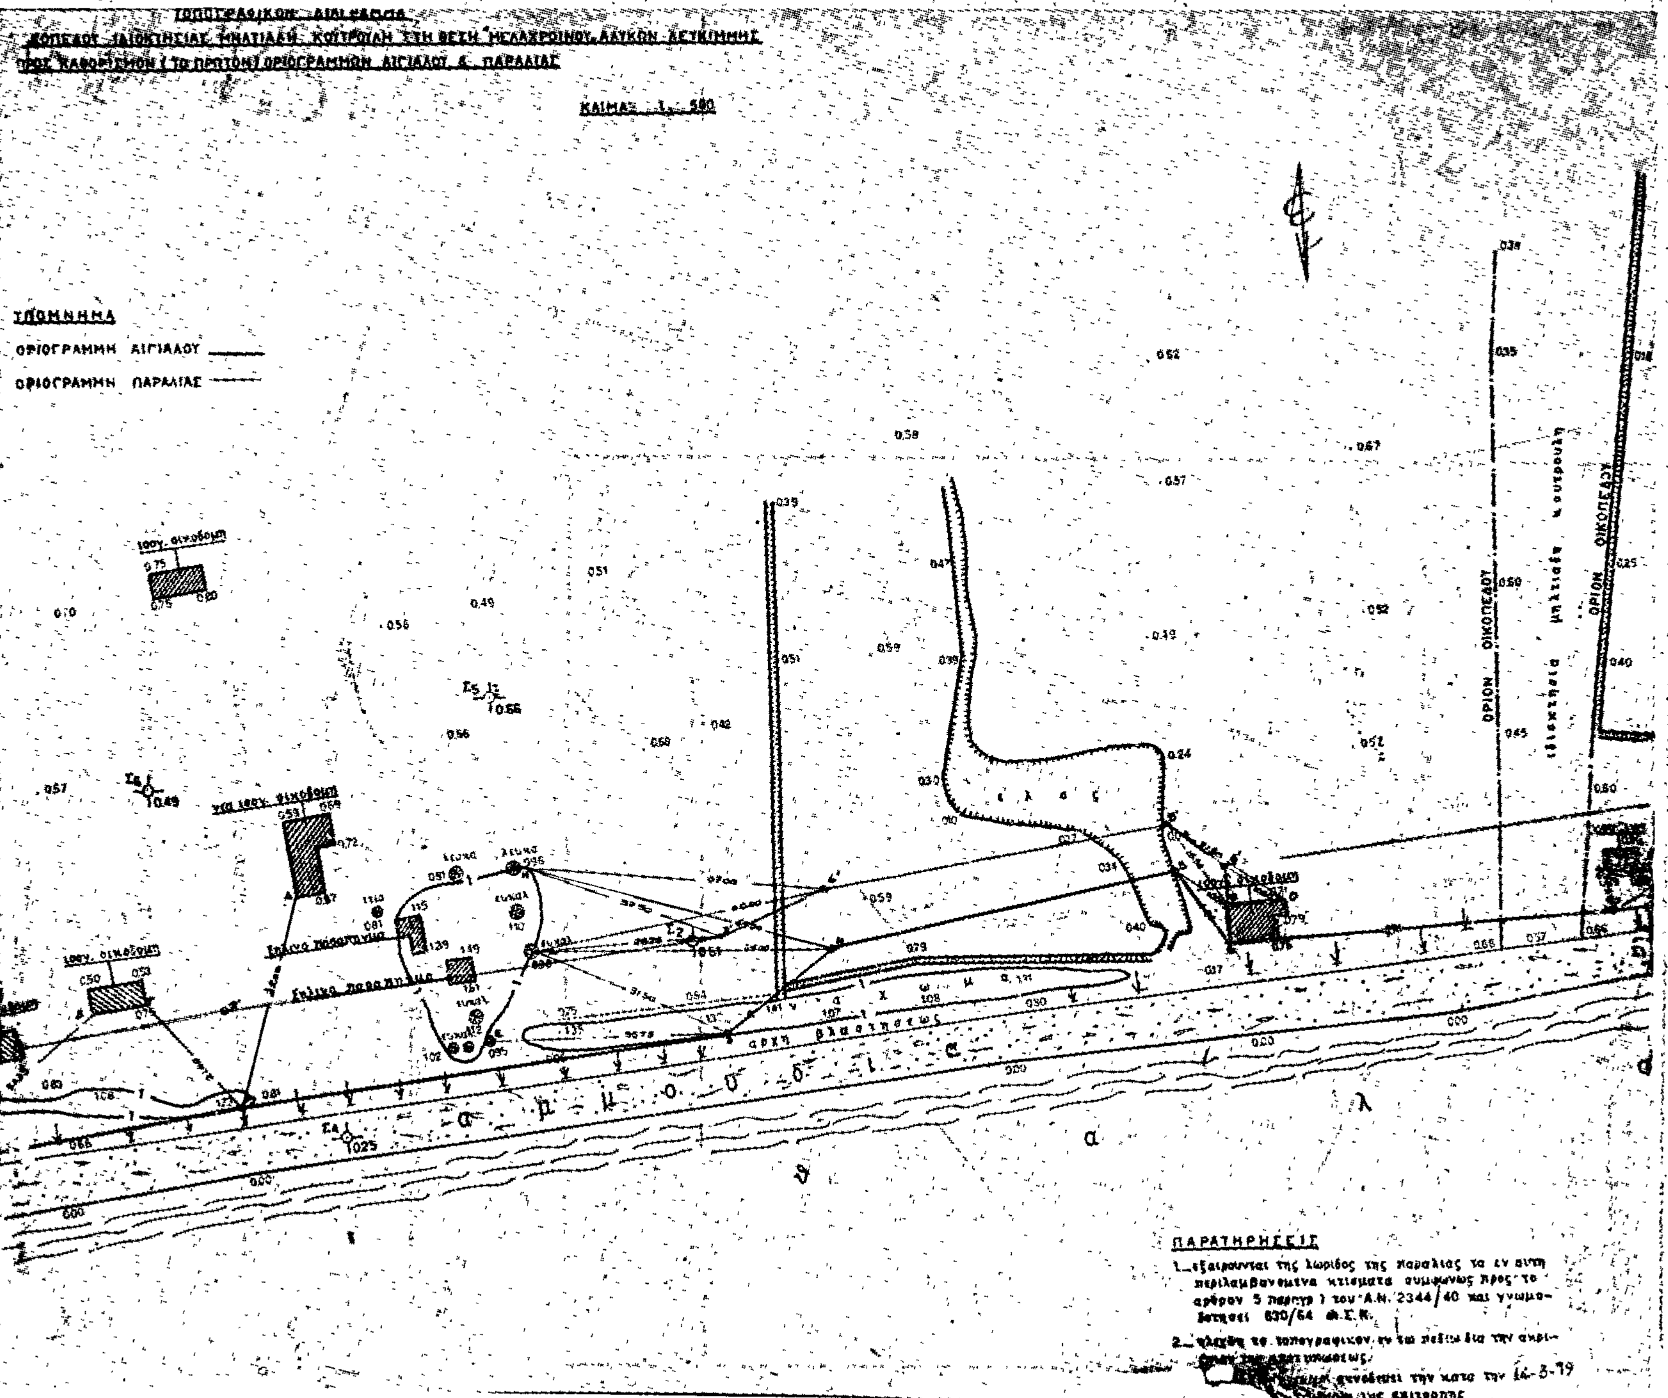
ΠΡΟΣ ΚΑΘΟΡΙΣΜΟΝ (ΤΟ ΠΡΩΤΟΝ) ΟΡΙΟΓΡΑΜΜΩΝ ΑΙΓΙΑΛΟΥ & ΠΑΡΑΛΙΑΣ
ΚΛΙΜΑΞ 1:500
ΥΠΟΜΝΗΜΑ
ΟΡΙΟΓΡΑΜΜΗ ΑΙΓΙΑΛΟΥ
ΟΡΙΟΓΡΑΜΜΗ ΠΑΡΑΛΙΑΣ
ΟΡΙΟΝ ΟΙΚΟΠΕΔΟΥ
αρχη βλαστησεως
ΠΑΡΑΤΗΡΗΣΕΙΣ
1. εξαιρουνται της λωριδος της παραλιας τα εν αυτη περιλαμβανομενα κτισματα συμφωνως προς το αρθρον 5 παραγρ 1 του Α.Ν. 2344/40 και γνωμοδοτησει 630/64 Ν.Σ.Κ.
2. ελεγχθη το τοπογραφικον εν τω πεδιω δια την ανει-
συνταχθη κατα την 14-3-79
της επιτροπης

Ο.Τ.Ε.

Σ3

Σ7

Σ8

καλύβα

καλύβα

πόδι αναχώματος

καλαμωνιά

αρχή βλαστήσεως

αμμουδιά

α

σ

σ

ΚΕΡΚΥΡΑ Νοέμβριος 1978

Ο ΣΥΝΤΑΞΑΣ

ΑΝΤΩΝΙΟΣ Θ. ΑΣΩΝΙΤΗΣ
ΔΙΠΛ. ΠΟΛΙΤΙΚΟΣ ΜΗΧΑΝΙΚΟΣ
Ν. Ζωριλη 15
(0661) 35... ΚΕΡΚΥΡΑ

ΚΕΡΚΥΡΑ 14 Μαρτίου 1979

Ο ΕΛΕΓΞΑΣ ΕΝ ΤΩ ΠΕΔΙΩ



ΚΕΡΚΥΡΑ 14 Μαρτίου 1979

ΕΘΕΩΡΗΘΗ

Ο Δ/ΝΤΗΣ Δ/ΣΗΣ ΚΕΡΚΥΡΑΣ
επιθεωρητής Δ.Ε. με 2ο βαθμό

'Αριθ. 11911 (2)

Περὶ χορηγήσεως ὕδατος ὑδρεύσεως γιὰ τὴν ὕδρευση τοῦ Δήμου 'Ιεράπετρας, Ν. Λασηθίου.

Ο ΝΟΜΑΡΧΗΣ ΛΑΣΙΘΙΟΥ

"Εχοντας ὑπόψη:

α) Τὸ ἄρθρον 10 τοῦ Ν.Δ. 1277/72 «περὶ τροποποιήσεως καὶ συμπληρώσεως τοῦ Ν.Δ. 3881/1958 «περὶ ἔργων ἐγγείων Βελτιώσεων».

β) Τὸ Ν.Δ. 608/1948 «περὶ Δ/σεως καὶ Διαχειρήσεως τῶν δι' ἀρδεύσεις χρησιμοποιουμένων ὑδάτων».

γ) Τὸν Α.Ν. 560/68 «περὶ ἀντιμετωπίσεως ἐπειγουσῶν ὑδρ/κῶν ἀναγκῶν Δήμων καὶ Κοινοτήτων».

δ) Τὰ 2879/11.7.78 καὶ 2535/20.6.78 ἔγγραφα τοῦ Δήμου 'Ιεραπέτρας περὶ παραχωρήσεως νεροῦ γιὰ συμπληρωματικὴ ὕδρευση τοῦ Δήμου τοὺς θερινοὺς μῆνες.

ε) Τὸ πρακτικὸ ἀριθ. 9/1978 τοῦ Περιφερειακοῦ Γνωμοδοτικοῦ Συμβουλίου 'Εγγειοβελτιωτικῶν "Εργων Κρήτης καθὼς καὶ τὴν εἰσήγηση τῆς Δ/νσεως Γεωργίας, ἀποφασίζουμε:

α) Τὴν χορήγηση ὕδατος ποσότητος 800 Μ3/24ωρο ἀπὸ τὴν Γεώτρηση Γ6 τοῦ ἔργου Καββουσίου—Παχείας "Αμμου τοὺς μῆνες 'Ιούνιο, 'Ιούλιο, Αὔγουστο καὶ Σεπτέμβριο κάθε ἔτους στὸ Δῆμο 'Ιεράπετρας γιὰ τὴ συμπληρωματικὴ κάλυψη τῶν ἐπειγουσῶν ὑδρευτικῶν ἀναγκῶν του τοὺς θερινοὺς μῆνες αὐτούς.

β) Ἡ χορήγηση θὰ εἶναι προσωρινὴ καὶ δὲν ὑπάρχει περίπτωση δημιουργίας κεκτημένων δικαιωμάτων τοῦ Δήμου ἢ δεσμεύσεων καὶ ὑποχρεώσεων τοῦ Τ.Ο.Ε.Β. καὶ τοῦ Δημοσίου.

γ) Ἡ χορήγηση τοῦ νεροῦ θὰ παύση μόλις ὁ Δῆμος ἐξεύρει ἄλλη μόνιμη λύση καλύψεως τῶν ὑδρευτικῶν του ἀναγκῶν (Φράγμα Μπραμιανοῦ κ.τ.λ.) ἢ μόλις κατασκευασθεῖ τὸ δευτερεῦον δίκτυον τοῦ ἀρδευτικοῦ ἔργου καὶ ἀρχίσει νὰ λειτουργεῖ πλήρως, ὁπότε προβλέπεται νὰ ἀξιοποιηθεῖ ὅλη ἡ ἔκταση καὶ πιθανὸν νὰ διαπιστωθεῖ τότε ἀνεπάρκεια τοῦ ἀρδευτικοῦ νεροῦ γιὰ τὴν κάλυψη τῶν ἀναγκῶν τῶν καλλιεργειῶν τῆς περιμέτρου τοῦ ἔργου, πρᾶγμα ποὺ ὑπολογίζεται ὅτι θὰ συμβεῖ σὲ (5) πέντε περίπου χρόνια.

δ) Ἡ παροχὴ ποσότητας τῶν 800 Μ3/24ωρο τοὺς θερινοὺς μῆνες θὰ πραγματοποιεῖται μὲ τὸ ἤδη ἐγκατεστημένο ἀντλητικὸ συγκρότημα τοῦ Τ.Ο.Ε.Β.

ε) Τὰ ἔξοδα ἐγκαταστάσεων γιὰ τὴν διοχέτευση τοῦ νεροῦ στὶς δεξαμενὲς τοῦ Δήμου, ἡ ἐξασφάλιση ἀπὸ ὑγειονομικῆς πλευρᾶς τοῦ νεροῦ θὰ εἶναι εὐθύνη τοῦ Δήμου χωρὶς νὰ δημιουργοῦνται ὑποχρεώσεις τοῦ Τ.Ο.Ε.Β.

στ) Ἡ μεταφορὰ τῆς παραχωρουμένης ποσότητας θὰ γίνεται μὲ εὐθύνη καὶ δαπάνες τοῦ Δήμου, ὁ ὁποῖος γιὰ τὸν σκοπὸ αὐτὸ θὰ πρέπει νὰ ἔλθει σὲ συνεννόηση μὲ τὸν Τ.Ο.Ε.Β., τὸν τομέα Ε.Β. καὶ τὴν Περιφερειακὴ Δ/νση Ε.Β. γιὰ τὴν ρύθμιση τῶν τεχνικῶν, Διοικητικῶν καὶ Οἰκονομικῶν θεμάτων τῆς λήψεως τῆς αἰτουμένης ποσότητας νεροῦ.

Ἡ ἀπόφαση αὐτὴ νὰ δημοσιευθεῖ στὴν 'Εφημερίδα τῆς Κυβερνήσεως.

"Αγιος Νικόλαος, 22 'Ιουλίου 1978

'Ο Νομάρχης
Γ. ΛΑΜΠΡΙΝΑΚΟΣ

ΠΟΛΕΟΔΟΜΙΑ

ΑΠΟΦΑΣΕΙΣ

'Αριθ. Οἰκ. 40181 (3)

Περὶ προσδιορισμοῦ ὁρίων ὁδοῦ Προύσσης ποὺ προϋπάρχει τοῦ ἔτους 1923, στὴν Κομοτηνή.

Ο ΝΟΜΑΡΧΗΣ ΡΟΔΟΠΗΣ

"Εχοντας ὑπόψη:

1. Τὶς διατάξεις γιὰ τὴν ἐκτέλεση Δημοσίων "Εργων, ποὺ περιέχονται στὰ Ν.Δ. 1266/72 Π.Δ. 475/76 καὶ στὶς διατάξεις ποὺ διατηροῦνται μὲ τὸ ἄρθρο 22 τοῦ Ν.Δ. 1266/1972.

2. Τὶς διατάξεις γιὰ τὸν ὀργανισμὸ τοῦ 'Υπουργείου Δημ. "Εργων, ποὺ περιέχονται στὸ Π.Δ. 910/77.

3. Τὶς διατάξεις γιὰ τὴν διοικητικὴ ἀποκέντρωση ποὺ περιέχονται στὰ Ν. 3200/1955, Ν.Δ. 3620/56, Ν.Δ. 532/70 ὅπως συμπληρώθηκαν μὲ τὰ Β.Δ. 712/70, 677/71 198/72 καὶ τὸ Ν.Δ. 241/1973.

4. Τὶς διατάξεις γιὰ τὴν συγκρότηση καὶ διοίκηση τῶν Νομαρχιακῶν Ταμείων ποὺ περιέχονται στὸ Ν. 3155/55 καὶ Ν. 3620/56.

4. Τὴν ἐξουσιοδότηση γιὰ ὑπογραφὴ μὲ τὴν ἔνδειξη «'Εντολῇ Νομάρχου» ποὺ περιέχονται στὴν ἀπόφαση 25080/1975.

5. Τὶς διατάξεις τοῦ ἄρθρου 20 τοῦ ἀπὸ 17.7.1923 Ν.Δ/τος «περὶ σχεδίων πόλεων καὶ κωμῶν κ.λ.π.», καθὼς καὶ τὶς διατάξεις τοῦ ἀπὸ 4.1.1924 Β.Δ/τος, διὰ τοῦ ὁποίου τέθηκε σὲ ἰσχὺ τὸ παραπάνω ἄρθρο.

6. Τὶς διατάξεις τοῦ 712/70 Β.Δ/τος, ὅπως συμπληρώθηκε καὶ τροποποιήθηκε μὲ τὰ 677/2972 καὶ 698/1971 Β. Δ/γματα.

7. Τὶς διατάξεις τοῦ Α.Ν. 314/68 «περὶ παροχῆς ἁρμοδιοτήτων εἰς τὸν 'Υπουργὸν Βορείου 'Ελλάδος καὶ τοὺς Νομάρχας ἐπὶ ἐγκρίσεως, ἐπεκτάσεως καὶ τροποποιήσεως ρυμοτομικῶν σχεδίων».

8. Τὴν ἀριθμ. 111814/13.11.1970 ἐγκύκλιο Α311 τοῦ ΥΔΕ «περὶ ἐφαρμογῆς τῶν διατάξεων «περὶ ἀποκεντρώσεως ἁρμοδιοτήτων».

9. Τὴν 3890/27.3.1979 αἴτηση τοῦ 'Ασμανίδη Παύλου τοῦ 'Αρβαάμ, ποὺ ζητᾶ τὸν καθορισμὸν τῶν ὁρίων τῆς ὑφισταμένης καταστάσεως τῆς ὁδοῦ Σαγγαρίου καὶ Προύσσης καὶ νὰ τεθεῖ στὸ 'Αρχεῖο ἡ αἴτηση προσκυρώσεως Δημοτικοῦ χώρου (39862/21.4.1978).

10. Τὴν 37105/28.4.1976 ἀπόφαση Νομαρχίας Ροδόπης «περὶ χαρακτηρισμοῦ τῆς ὁδοῦ Προύσης προϋφισταμένης τῆς 1.6.1924».

11. Τὸ ἀπόσπασμα ρυμοτιμικοῦ σχεδίου Κομοτηνῆς μὲ κλίμακα 1 :500 τοῦ Ο.Τ. 2, τὸ ὁποῖο συνοδεύει τὴν εἰσήγηση τοῦ Προϊσταμένου Τμήματος Πολεοδομικῶν 'Εφαρμογῶν πρὸς τὸ Συμβούλιο Δημοσίων "Εργων.

12. Τὴν 38940/28.3.1979 εἰσήγηση τοῦ Προϊσταμένου Τμήματος Πολεοδομ. 'Εφαρμογῶν τῆς Δ/νσεως Τεχνικῶν 'Υπηρεσιῶν.

13. Τὴν 9/109/28.3.1979 γνωμοδότηση τοῦ Νομ/κοῦ Συμβουλίου Δημοσίων "Εργων Νομαρχίας Ροδόπης, ἀποφασίζουμε:

Συμπληρώνοντας τὴν 37105/28.4.1976 ἀπόφαση τῆς Νομαρχίας Ροδόπης, καθορίζουμε τὰ ὅρια ὁδοῦ Προύσσης ποὺ προϋπάρχει τοῦ 1923 καὶ ἀναγνωρίστηκε μὲ τὴν 37105/28.4.1976 ἀπόφαση Νομαρχίας Ροδόπης, στὰ ὅρια τῆς ἰδιοκτησίας 'Ασμανίδη Παύλου, ὅπως φαίνεται στὸ φύλλο 34 τοῦ σχεδίου πόλεως Κομοτηνῆς, (ἀποτύπωση ἔτους 1927-28) Ο.Τ. 2 δεχόμενοι ὅτι διαπλάτυνση τῆς συμβολῆς τῆς ὁδοῦ Προύσσης πρὸς τὴν ὁδὸ Σαγγαρίου ἀποτελεῖ τμῆμα τῆς ὁδοῦ, ποὺ προϋπάρχει τοῦ 1923.

Ἡ ἀπόφαση αὐτὴ νὰ δημοσιευθεῖ στὴν 'Εφημερίδα τῆς Κυβερνήσεως μαζὶ μὲ τὸ σχεδιάγραμμα ποὺ συνοδεύει τὴ γνωμοδότηση 9/109/28.3.1979 καὶ στὸ ὁποῖο ἔχει διαγραμμιστεῖ ἡ ὁδὸς Προύσσης.

Κομοτηνὴ 10 Μαΐου 1979

'Ο Νομάρχης
ΠΑΝΑΓΙΩΤΗΣ ΦΩΤΕΑΣ

ΑΝΑΚΟΙΝΩΣΕΙΣ

(4)

Περὶ εἰδοποιήσεως τῆς γενομένης παρακαταθέσεως ἀποζημιώσεως πρὸς συντέλεσιν τῆς ἀπαλλοτριώσεως λόγω τακτοποιήσεως καὶ ρυμοτομίας οἰκοπέδων ἐν τῇ πόλει τῶν Σοφάδων.

Διὰ τῆς ὑπ' ἀριθ. 5950/23.6.1979 πράξεως καταθέσεως γραμματίου συστάσεως παρακαταθήκης τοῦ Συμβολαιογράφου Σοφάδων Χρίστου Σωτηρίου Καρέτσου δηλοποιεῖται ὅτι ἡ Εὐαγγελία θυγάτηρ 'Αθανασίου Δικάρου, κάτοικος Σοφάδων κατέθηκεν διὰ λογαριασμὸν τοῦ Δήμου Σοφάδων καὶ ὡς ἐνασκοῦσα δικαίωμα αὐτοῦ τὸ ὑπ' ἀριθ. 2306/23.6.1979 γραμμάτιον συστάσεως Παρακαταθήκης τοῦ Ταμείου Παρακαταθηκῶν καὶ Δανείων Σοφάδων ἐκ δραχμῶν δύο χιλιάδων ἐννεακοσίων (2.900) ὑπὲρ τῶν 1) Νικολάου Δικάρου, 2) 'Αθανασίου Δικάρου, 3) Κων/νου Δικάρου, 4) Γεωργίου Δικάρου καὶ 5) Χρήστου Δικάρου, κατοίκων Σοφάδων, ἀναγνωρισθέντων ὡς δικαιούχων διὰ τῆς ὑπ' ἀριθ. 457/78 ἀποφάσεως τοῦ Μονομελοῦς Πρωτοδικείου Καρδίτσης, λόγω ρυμοτομίας καθορισθείσης τῆς ἀποζημιώσεως ταύτης διὰ τῆς ὑπ' ἀριθ. 108/78 ἀποφάσεως τοῦ Μονομελοῦς Πρωτοδικείου Καρδίτσης, διὰ τὸ δυνάμει τῆς ὑπ' ἀριθ. 12/76 πράξεως προσκυρώσεως καὶ ἀναλογισμοῦ τῆς Δ/νσεως Τεχνικῶν 'Υπηρεσιῶν Νομοῦ Καρδίτσης, κυρωθείσης διὰ τῆς ὑπ' ἀριθμ. Δ. 3520/76 ἀποφάσεως τοῦ Νομάρχου Καρδίτσης ρυμοτομούμενα δένδρα καὶ μιᾶς περιφράξεως ἐκ συρματοπλέγματος.

'Εν Καρδίτσῃ τῇ 23 'Ιουνίου 1979

'Ο Πληρεξούσιος Δικηγόρος
ΑΘΑΝΑΣΙΟΣ ΑΝΤΩΝΟΠΟΥΛΟΣ

('Αριθ. τριπλ. Δημ. Ταμ. Δικ. Εἰσ. 'Αθ. 48292/25.6.79)